


Pianta Piano PRIMO

Rapporto fori finestre/Sup. vani > 1/8

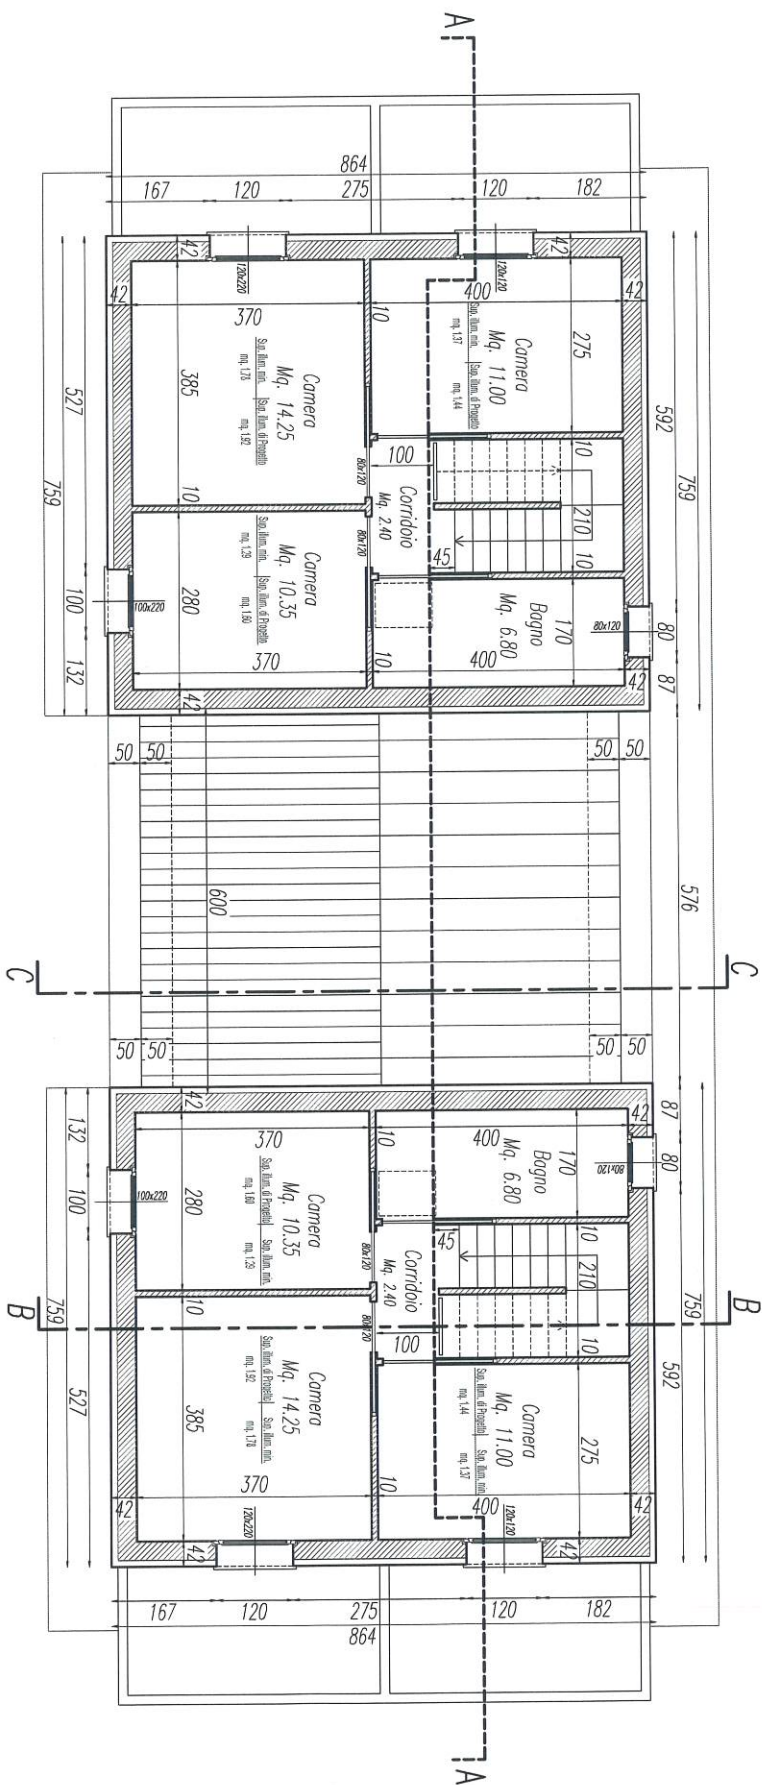

Pianta Piano della Copertura

R

C

R